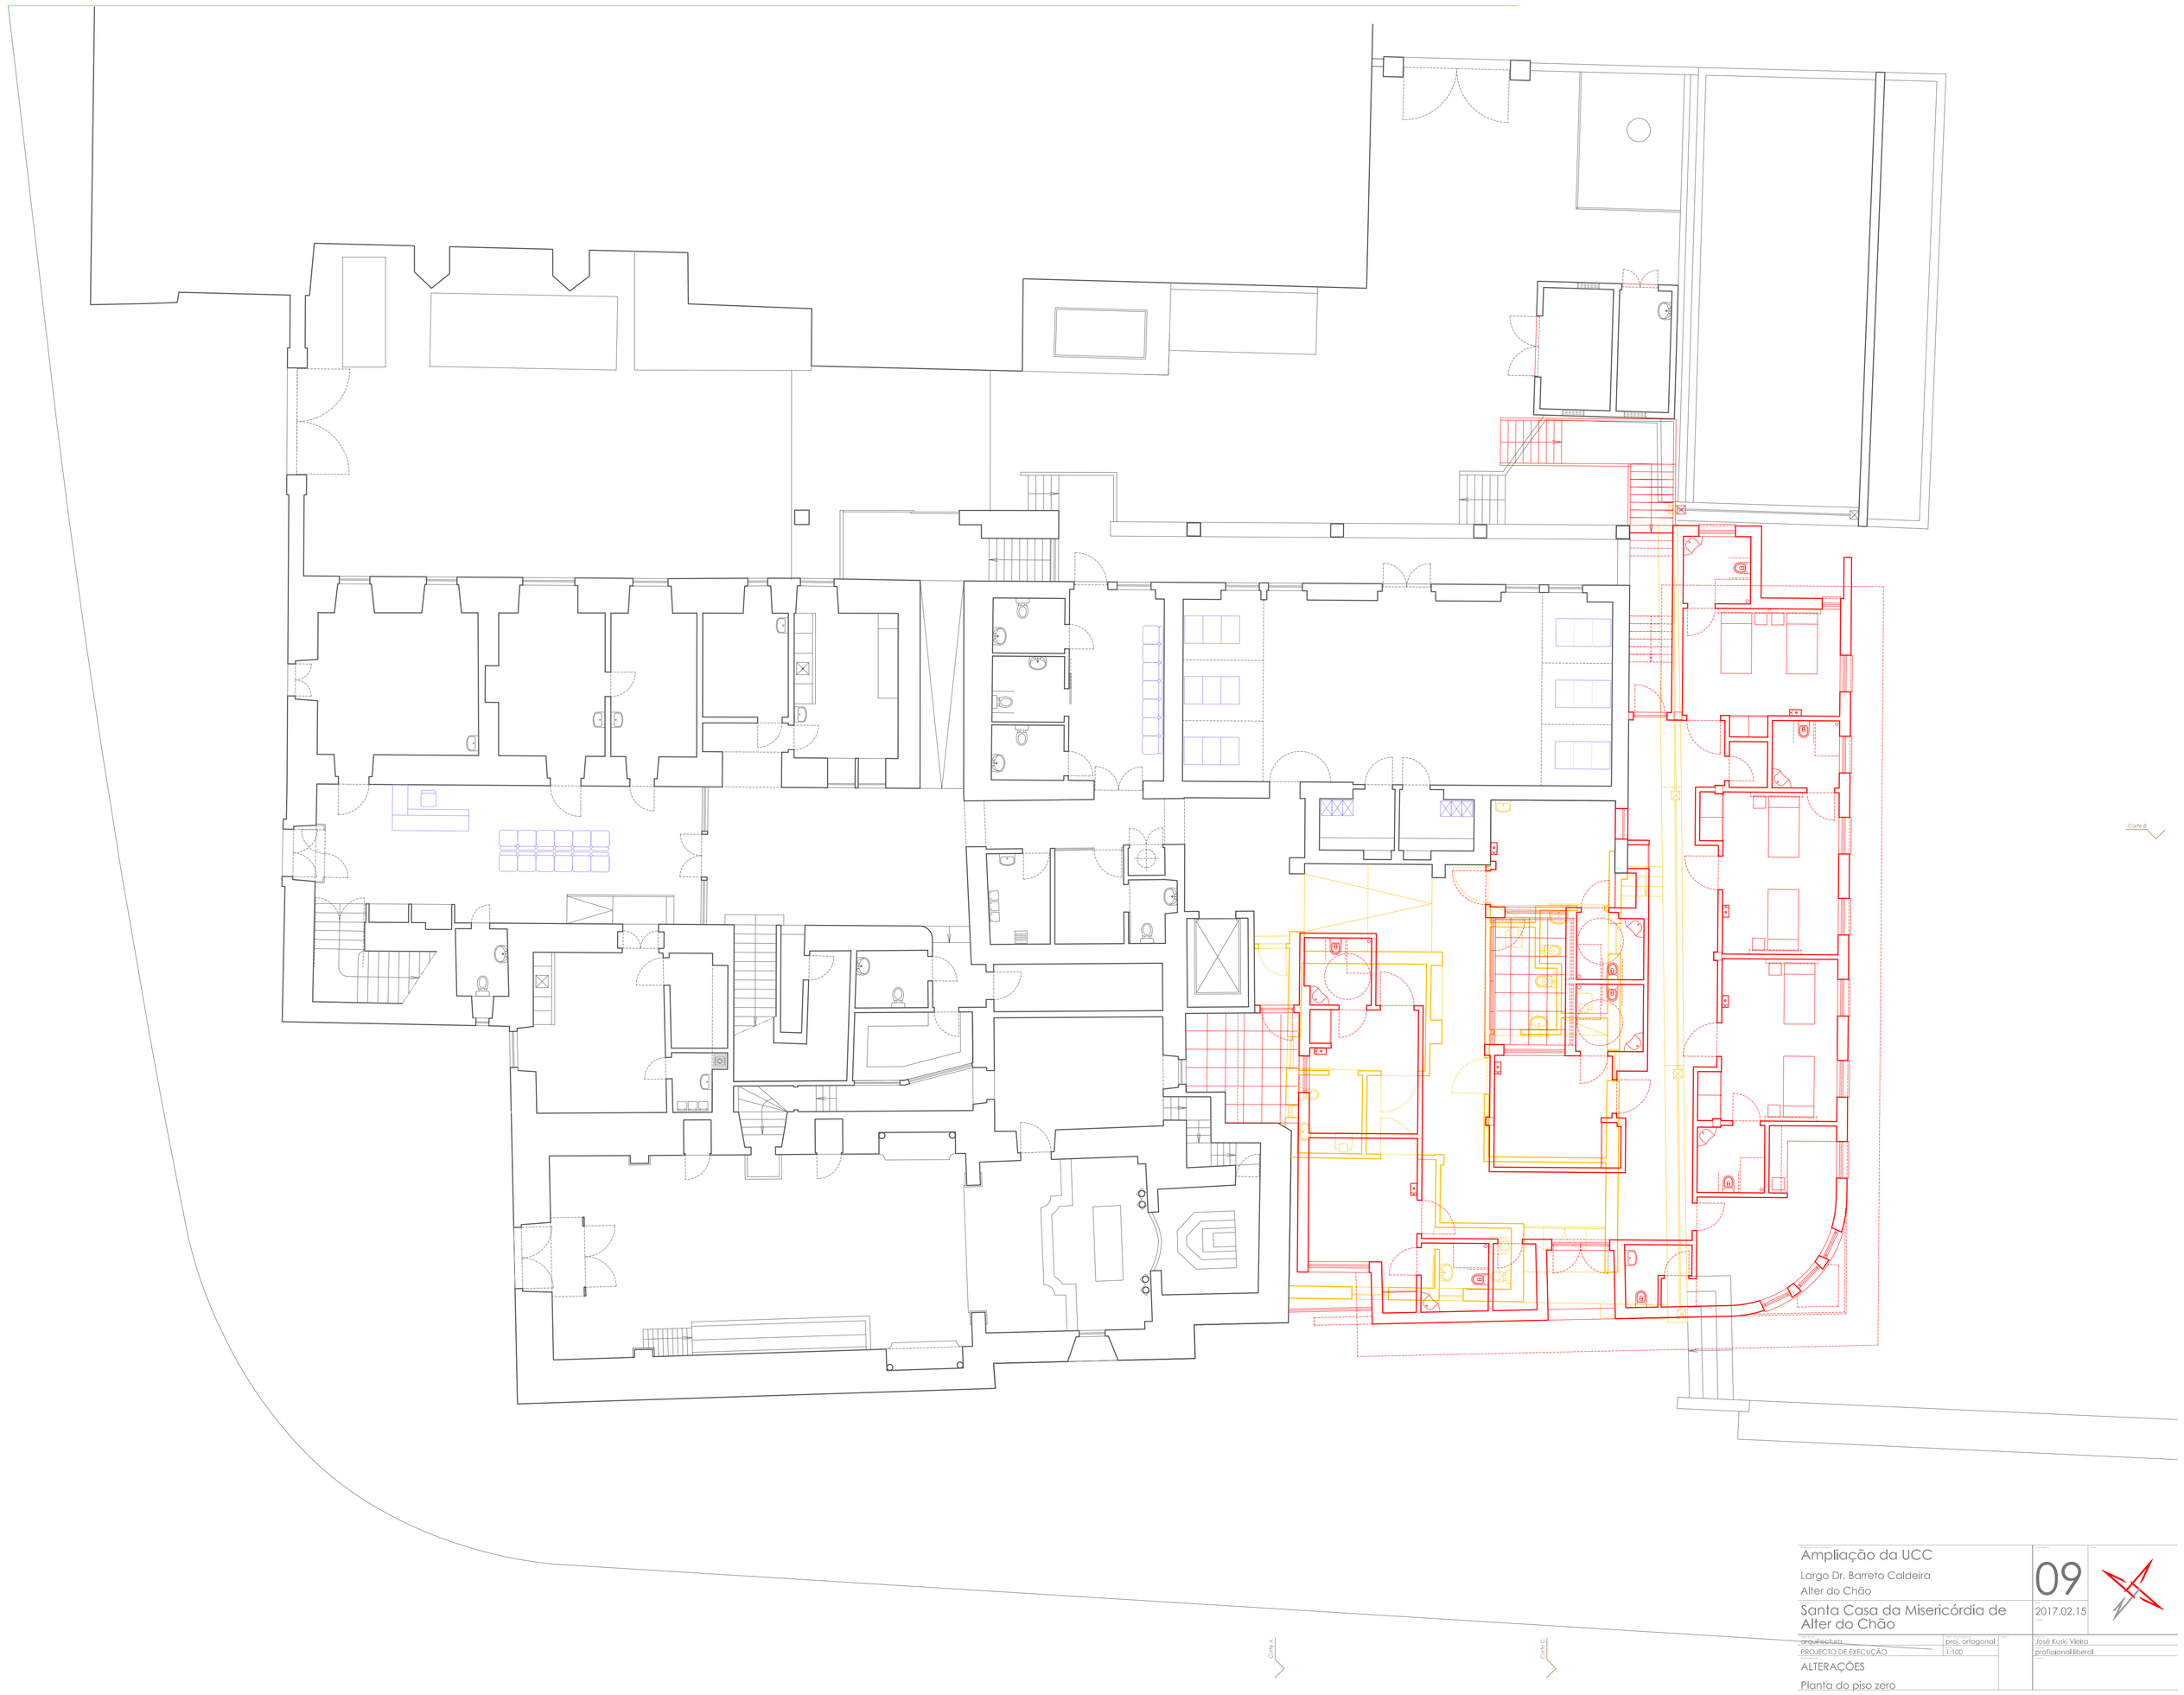

Ampliação da UCC

Largo Dr. Barreto Caldeira

Alter do Chão

09

Santa Casa da Misericórdia de Alter do Chão

2017.02.15

~~arquitectura~~	pers. ortogonal	José Kuoki Vieira
PROJECTO DE EXECUÇÃO	1:100	profissional liberal
ALTERAÇÕES		

Planta do piso zero